

ΕΦΗΜΕΡΙΣ ΤΗΣ ΚΥΒΕΡΝΗΣΕΩΣ
ΤΗΣ ΕΛΛΗΝΙΚΗΣ ΔΗΜΟΚΡΑΤΙΑΣ

ΑΘΗΝΑ 31 ΔΕΚΕΜΒΡΙΟΥ 1992	ΤΕΥΧΟΣ ΤΕΤΑΡΤΟ	ΑΡΙΘΜΟΣ ΦΥΛΛΟΥ 1368

ΠΕΡΙΕΧΟΜΕΝΑ

ΑΠΑΛΛΟΤΡΙΩΣΕΙΣ

ΑΠΟΦΑΣΕΙΣ

ΠΟΛΕΟΔΟΜΙΑ

ΑΠΟΦΑΣΕΙΣ

ΑΠΑΛΛΟΤΡΙΩΣΕΙΣ

ΑΠΟΦΑΣΕΙΣ

Αριθ. 2740/1101 (1)

Αναγκαστική απαλλοτρίωση ακινήτων στην «ΒΡΑΥΡΩΝΑ» Αττικής για αρχαιολογικούς σκοπούς.

Ο ΝΟΜΑΡΧΗΣ ΑΝΑΤΟΛΙΚΗΣ ΑΤΤΙΚΗΣ

Έχοντας υπόψη:

1. Τις διατάξεις του Π.Δ. 797/71 «περί αναγκαστικών απαλλοτριώσεων» σε συνδυασμό με τις διατάξεις του Β.Δ/τος 139 «περί αρμοδιότητας των Νομαρχών προς κήρυξιν αναγκαστικών τινών απαλλοτριώσεων».

2. Τις διατάξεις του άρθρου 1 του Νόμου Β Ρ Ξ Ζ/1893 σε συνδυασμό με το άρθρο 17 του Ν.Δ. 1521/1942 «περί αναγκαστικής απαλλοτριώσεως ακινήτων προς συντήρησιν ή ανεύρεσιν αρχαιοτήτων».

3. Τη σύμφωνη γνώμη του Κεντρικού Αρχαιολογικού Συμβουλίου που εκφράστηκε με την αριθ. 50/80 πράξη του.

4. Το αριθ. Φ. ΥΠΠΟ/Φ46/41152/1377/9.10.92 έγγραφο του Υπουργείου Πολιτισμού και Επιστημών, αποφασίζουμε:

Κηρύσσουμε την αναγκαστική απαλλοτρίωση, λόγω δημόσιας ωφέλειας, εκτάσεως 710 μ2, που βρίσκεται στη θέση «ΒΡΑΥΡΩΝΑ» Αττικής, για αρχαιολογικούς σκοπούς και ειδικότερα για την διενέργεια ανασκαφών και την επέκταση της περιφράξεως του Ιερού της Βαυρώνας.

Η απαλλοτριούμενη έκταση φαίνεται με τα στοιχεία Α Β Γ Δ Ε Α στο κτηματολογικό διάγραμμα και τον επ' αυτού κτηματολογικό πίνακα του μηχανικού Μ. Γιαννουλάκη που θεωρήθηκε από τον Δ/ντή Αποτυπώσεων και Συντηρήσεως κτιρίων του Ταμείου Αρχαιολογικών Πόρων και Απαλλοτριώσεων.

Στην απαλλοτριούμενη έκταση δικαιώματα κυριότητας προβάλλει η Ερασμία Κουρουνιώτη – Λυριτζή.

Η απαλλοτρίωση κηρύσσεται υπέρ του Ελληνικού Δημοσίου με δαπάνες του Ταμείου Αρχαιολογικών Πόρων και Απαλλοτριώσεων.

Η απόφαση αυτή να δημοσιευθεί στην Εφημερίδα της Κυβερνήσεως.

Χολαργός, 7 Δεκεμβρίου 1992

Ο Νομάρχης
Ε. ΧΑΡΑΛΑΜΠΙΔΗΣ

Αριθ. 2630/1075 (2)

Αναγκαστική απαλλοτρίωση ακινήτων στην «ΒΡΑΥΡΩΝΑ» Αττικής για αρχαιολογικούς σκοπούς.

Ο ΝΟΜΑΡΧΗΣ ΑΝΑΤΟΛΙΚΗΣ ΑΤΤΙΚΗΣ

Έχοντας υπόψη:

1. Τις διατάξεις του Π.Δ. 797/71 «περί αναγκαστικών απαλλοτριώσεων» σε συνδυασμό με τις διατάξεις του Β.Δ/τος 139 «περί αρμοδιότητας των Νομαρχών προς κήρυξιν αναγκαστικών τινών απαλλοτριώσεων».

2. Τις διατάξεις του άρθρου 1 του Νόμου Β Ρ Ξ Ζ/1893 σε συνδυασμό με το άρθρο 17 του Ν.Δ. 1521/1942 «περί αναγκαστικής απαλλοτριώσεως ακινήτων προς συντήρησιν ή ανεύρεσιν αρχαιοτήτων».

3. Τη σύμφωνη γνώμη του Κεντρικού Αρχαιολογικού Συμβουλίου που εκφράστηκε με την αριθ. 39/88 και 39/89 πράξεις του ΚΑΣ.

4. Το αριθ. Φ. ΥΠΠΟ/ΑΠΑΛΛ/Φ389/47598/1399 έγγραφο του Υπουργείου Πολιτισμού και Επιστημών, αποφασίζουμε:

Κηρύσσουμε την αναγκαστική απαλλοτρίωση, λόγω δημόσιας ωφέλειας, έκτασης 1286 μ2, που βρίσκεται στη θέση «ΒΡΑΥΡΩΝΑ» Αττικής, για αρχαιολογικούς σκοπούς και ειδικότερα για την προστασία συντήρηση και ανάδειξη του σημαντικού αρχ/κού χώρου της Βαυρώνας.

Η απαλλοτριούμενη έκταση φαίνεται με τα στοιχεία 80 και 80α στο αρ. Α/Α 1179/19.5.79 στο κτηματολογικό διάγραμμα και τον επ' αυτού κτηματολογικό πίνακα του μηχανικού Β. Ξαφίτσα που θεωρήθηκε την 10.2.89 από Μαυραΐδη Μιχάλη Δ/ντή Αποτυπώσεων και Συντηρήσεως κτιρίων του Ταμείου Αρχαιολογικών Πόρων και Απαλλοτριώσεων.

Στην απαλλοτριούμενη έκταση δικαιώματα κυριότητας προβάλλει ο Λιώνης Σωτήριος.

Η απαλλοτρίωση κηρύσσεται υπέρ του Ελληνικού Δημοσίου με δαπάνες του Ταμείου Αρχαιολογικών Πόρων και Απαλλοτριώσεων.

Η απόφαση αυτή να δημοσιευθεί στην Εφημερίδα της Κυβερνήσεως.

Χολαργός, 7 Δεκεμβρίου 1992

Ο Νομάρχης
Ε. ΧΑΡΑΛΑΜΠΙΔΗΣ

Αριθ. 2891/1159 (3)

Αναγκαστική απαλλοτρίωση ακινήτων στην «ΒΡΑΥΡΩΝΑ» Αττικής για αρχαιολογικούς σκοπούς.

Ο ΝΟΜΑΡΧΗΣ ΑΝΑΤΟΛΙΚΗΣ ΑΤΤΙΚΗΣ

Έχοντας υπόψη:

1. Τις διατάξεις του Π.Δ. 797/71 «περί αναγκαστικών απαλλοτριώσεων» σε συνδυασμό με τις διατάξεις του Β.Δ/τος 139 «περί αρμοδιότητας των Νομαρχών προς κήρυξιν αναγκαστικών τινών απαλλοτριώσεων».

2. Τις διατάξεις του άρθρου 1 του Νόμου Β Ρ Ξ Ζ/1893 σε συνδυασμό με το άρθρο 17 του Ν.Δ. 1521/1942 «περί αναγκαστικής απαλλοτριώσεως ακινήτων προς συντήρησιν ή ανεύρεσιν αρχαιοτήτων».

3. Τη σύμφωνη γνώμη του Κεντρικού Αρχαιολογικού Συμβουλίου που εκφράστηκε με την αριθ. 39 και 35 πράξη του ΚΑΣ.

4. Το αριθ. Φ. 390/53448/1881 έγγραφο του Υπουργείου Πολιτισμού και Επιστημών, αποφασίζουμε:

Κηρύσσουμε την αναγκαστική απαλλοτρίωση, λόγω δημόσιας ωφέλειας, έκτασης 980 μ2, που βρίσκεται στη θέση «ΒΡΑΥΡΩΝΑ» Αττικής, για αρχαιολογικούς σκοπούς και ειδικότερα για την προστασία συντήρηση και ανάδειξη του αρχ/κού χώρου της Βαυρώνας.

Η απαλλοτριούμενη έκταση φαίνεται με τα στοιχεία 115 στο κτηματολογικό διάγραμμα και τον επ' αυτού κτηματολογικό πίνακα του μηχανικού Β. Ξ. Ξαφίτσα που θεωρήθηκε την 10.2.89 από τον Δ/ντή Αποτυπώσεων και Συντηρήσεως κτιρίων του Ταμείου Αρχαιολογικών Πόρων και Απαλλοτριώσεων.

Στην απαλλοτριούμενη έκταση δικαιώματα κυριότητας προβάλλει η Αικατ. Σουλιώτη συζ. Χρ. Κώνστα.

Η απαλλοτρίωση κηρύσσεται υπέρ του Ελληνικού Δημοσίου με δαπάνες του Ταμείου Αρχαιολογικών Πόρων και Απαλλοτριώσεων.

Η απόφαση αυτή να δημοσιευθεί στην Εφημερίδα της Κυβερνήσεως.

Χολαργός, 7 Δεκεμβρίου 1992

Ο Νομάρχης
Ε. ΧΑΡΑΛΑΜΠΙΔΗΣ

Αριθ. 2741/1102 (4)

Αναγκαστική απαλλοτρίωση ακινήτων στην «ΒΡΑΥΡΩΝΑ» Αττικής για αρχαιολογικούς σκοπούς.

Ο ΝΟΜΑΡΧΗΣ ΑΝΑΤΟΛΙΚΗΣ ΑΤΤΙΚΗΣ

Έχοντας υπόψη:

1. Τις διατάξεις του Π.Δ. 797/71 «περί αναγκαστικών απαλλοτριώσεων» σε συνδυασμό με τις διατάξεις του Β.Δ/τος 139 «περί αρμοδιότητας των Νομαρχών προς κήρυξιν αναγκαστικών τινών απαλλοτριώσεων».

2. Τις διατάξεις του άρθρου 1 του Νόμου Β Ρ Ξ Ζ/1893 σε συνδυασμό με το άρθρο 17 του Ν.Δ. 1521/1942 «περί αναγκαστικής απαλλοτριώσεως ακινήτων προς συντήρησιν ή ανεύρεσιν αρχαιοτήτων».

3. Τη σύμφωνη γνώμη του Κεντρικού Αρχαιολογικού Συμβουλίου που εκφράστηκε με την αριθ. 39/1.11.88 και 35/31.10.89 πράξη του.

4. Το αριθ. Φ. ΥΠΠΟ/Φ 339/47627/1572/9.10.92 έγγραφο του Υπουργείου Πολιτισμού και Επιστημών, αποφασίζουμε:

Κηρύσσουμε την αναγκαστική απαλλοτρίωση, λόγω δημόσιας ωφέλειας, έκτασης 980 μ2, που βρίσκεται στη θέση «ΒΡΑΥΡΩΝΑ» Αττικής, για αρχαιολογικούς σκοπούς και ειδικότερα για την προστασία συντήρηση και ανάδειξη του αρχ/κού χώρου της Βαυρώνας.

Η απαλλοτριούμενη έκταση φαίνεται με τα στοιχεία 117 στο κτηματολογικό διάγραμμα και τον επ' αυτού κτηματολογικό πίνακα του μηχανικού Β. Ξαφίτσα που θεωρήθηκε την 10.2.89 από τον Δ/ντή Αποτυπώσεων και Συντηρήσεως κτιρίων του Ταμείου Αρχαιολογικών Πόρων και Απαλλοτριώσεων.

Στην απαλλοτριούμενη έκταση δικαιώματα κυριότητας προβάλλει η Σουλιώτη Μαρία χα Εμμανουήλ.

Η απαλλοτρίωση κηρύσσεται υπέρ του Ελληνικού Δημοσίου με δαπάνες του Ταμείου Αρχαιολογικών Πόρων και Απαλλοτριώσεων.

Η απόφαση αυτή να δημοσιευθεί στην Εφημερίδα της Κυβερνήσεως.

Χολαργός, 7 Δεκεμβρίου 1992

Ο Νομάρχης
Ε. ΧΑΡΑΛΑΜΠΙΔΗΣ

Αριθ. 1133919 (5)

Καθορισμός των ορίων του αιγιαλού και δημιουργίας ζώνης παραλίας στον Όρμο Σχούμπη Κοινότητας Μεγαλοχωρίου, Επαρχίας Τροιζηνίας Πόρου.

Ο ΝΟΜΑΡΧΗΣ ΠΕΙΡΑΙΑ

Έχοντας υπόψη:

1. Τις διατάξεις των άρθρων 1 μέχρι και 7 του Α.Ν. 2344/1940 «περί αιγιαλού και παραλίας» όπως τροποποιήθηκαν και συμπληρώθηκαν με τις διατάξεις: α) του άρθρου 13 του Ν. 1078/1980 και β) του άρθρου 23 του Ν. 1337/1983.

2. Τις διατάξεις της παρ. 9 του άρθρου 1 του Κεφαλαίου Β' της 0.208/181/26.4.1982 (ΦΕΚ 214/26.4.1982 τ.Β') κοινής απόφασης των Υπουργών Προεδρίας Κυβερνήσεως και Οικονομικών «Αναμόρφωση Συλλογικών Οργάνων Γνωμοδοτικής και Αποφασιστικής αρμοδιότητας του Υπουργείου Οικονομικών».

3. Την από 16 Σεπτεμβρίου 1992 έκθεση Επιτροπής καθορισμού των ορίων του αιγιαλού και παραλίας, που καθόρισε τα όρια του αιγιαλού και της παραλίας στον Όρμο Σχούμπη, Κοινότητας Μεγαλοχωρίου, Επαρχίας Τροιζηνίας – Πόρου και το από Ιανουάριο 1992 τοπογραφικό διάγραμμα, με κλίμακα 1:500 του τοπογράφου μηχανικού Ευστρ. Παπάνη, που θεωρήθηκε την 16.3.1992 από την Διεύθυνση Τεχνικών Υπηρεσιών Νομαρχίας Πειραιά και συνοδεύει την έκθεση της προαναφερομένης Επιτροπής.

4. Την σύμφωνη γνώμη του Γενικού Επιτελείου Ναυτικού, που διατυπώθηκε στο Φ.544.5/457/92/13.7.92 έγγραφό του.

5. Τις διατάξεις του άρθρου 1 της παρ. 1 του Ν. 3200/1955 (ΦΕΚ 97/Α/1955) «περί διοικητικής αποκεντρώσεως» σε συνδυασμό με τις διατάξεις του από 28.6.1955 Β.Δ/τος «περί εξαιρέσεως από της κατά το άρθρο 1 παρ. 1 του Ν. 3200/1955 αρμοδιότητας των Νομαρχών, αντικειμένων τινών αρμοδιότητας του Υπουργού Οικονομικών» του Β.Δ. 704/1970 και του άρθρου 1 παρ. 5 του Π.Δ. 71/25.2.1984 σχετικά με την μεταβίβαση αρμοδιοτήτων του Υπουργού Οικονομικών στους Νομάρχες και στις περιφερειακές Αρχές Διανομαρχιακού επιπέδου.

6. Τις διατάξεις του άρθρου 31 του Ν. 1599/86 με τις οποίες μετατρέπεται σε Νομαρχία το Διαμέρισμα Πειραιά – Νομαρχίας Αττικής και τις διατάξεις του άρθρου 9 του Π.Δ. 551/1988 (ΦΕΚ 259/1988 τ.Α') «περί Οργανισμού Νομαρχιών (Οργάνωση Οικονομικών Υπηρεσιών)», αποφασίζουμε:

Επικυρώνουμε την από 16 Σεπτεμβρίου 1992 έκθεση Επιτροπής καθορισμού των ορίων του αιγιαλού και παραλίας, καθώς και το από Ιανουάριο 1992 τοπογραφικό διάγραμμα που την συνοδεύει το οποίο συντάχθηκε από τον τοπογράφο μηχανικό Ευστρ. Παπάνη, με κλίμακα 1:500 και θεωρήθηκε την 16.3.92 από την Δ.Τ.Υ. Νομαρχίας Πειραιά, επί του οποίου η παραπάνω Επιτροπή με κόκκινη γραμμή καθόρισε τα όρια του αιγιαλού στον Όρμο Σχούμπη Κοινότητας Μεγαλοχωρίου, Επαρχίας Τροιζηνίας – Πόρου και με κίτρινη γραμμή τα όρια της παραλίας στην ίδια θέση.

Η παρούσα απόφαση μαζί με την έκθεση και το διάγραμμα που προαναφέραμε να δημοσιευθούν στην Εφημερίδα της Κυβερνήσεως.

Πειραιάς, 8 Δεκεμβρίου 1992

Ο Νομάρχης

ΠΑΝΑΓΙΩΤΗΣ ΓΥΦΤΟΥΛΑΣ

ΕΚΘΕΣΗ ΕΠΙΤΡΟΠΗΣ ΚΑΘΟΡΙΣΜΟΥ ΤΩΝ ΟΡΙΩΝ ΑΙΓΙΑΛΟΥ

Κοινή Υπουργική Απόφαση των Υπουργών Προεδρίας και Οικονομικών 0208/181/26.4.82

Για τον καθορισμό των ορίων του αιγιαλού στον Όρμο Σχούμπη Κοινότητας Μεγαλοχωρίου επαρχίας Τροιζηνίας – Πόρου.

Στον Όρμο Σχούμπη – Τροιζηνίας, σήμερα 16 Σεπτεμβρίου 1992, ημέρα Τετάρτη, οι πιο κάτω υπογράφοντες:

α) Όλγα Τεσσέρη – Σγαρδέλη, με βαθμό Α', ως αναπληρωτής του Προϊσταμένου της Κτηματικής Υπηρεσίας Πειραιά, που απουσίαζε λόγω κωλύμματος.

β) Νούσιος Νικόλαος, Τοπογράφος Μηχανικός με βαθμό Α' Προϊστάμενος του Τεχνικού Τμήματος της Κτηματικής Υπηρεσίας Πειραιά.

γ) Κορμπίλας Κων/νος, Ανθυπασπιστής Δ.Σ. Λιμενοσταθμάρχης Λιμενικού Σταθμού Μεθάνων, ως Μέλος.

που αποτελούμε την πιο πάνω Επιτροπή καθορισμού των ορίων Αιγιαλού δυνάμει της 0208/181/26.4.1982 (ΦΕΚ 214/82 τ.Β') κοινής Υπουργικής Απόφασης των Υπουργών Προεδρίας και Οικονομικών, καθώς και της 957451/2.3.90 απόφασης του Νομάρχη Πειραιά «περί συστάσεως Επιτροπής καθορισμού των ορίων του Αιγιαλού» συγκληθείσα κατόπιν της με αριθμό 1132663/4.9.92 πρόσκλησης του Προέδρου της Επιτροπής, μεταβήκαμε σήμερα στις 16 Σεπτεμβρίου, ημέρα Τετάρτη και ώρα 10.00 π.μ. στην περιοχή όρμου Σχούμπη – Τροιζηνίας και αφού λάβαμε υπόψη μας:

1. Το τοπογραφικό διάγραμμα σε κλίμακα 1:500 στην περιοχή όρμου Σχούμπη ή Βένιζα Κοινότητας Μεγαλοχωρίου επαρχίας Τροιζηνίας, που συντάχθηκε στις 16.1.1992, από τον Τοπογράφο – Μηχανικό Ευστρ. Π. Παπάνη, ελέγχθηκε και θεωρήθηκε στις 16.3.1992 από την Διεύθυνση Τεχνικών Υπηρεσιών Νομαρχίας Πειραιά.

2. Τις διατάξεις του Α.Ν .2344/1940 όπως τροποποιήθηκε σήμερα καθώς και τη σχετική Δικαστηριακή και Διοικητική Νομολογία.

3. Την μετά από επιτόπια μετάβαση σχηματισθείσα αντίληψη για το πλάτος της βρεχόμενης ζώνης της ξηράς.


4. Το υπ' αριθ. Φ.544.5/ 457/92/ 1015/13.7.92 έγγραφο του Γενικού Επιτελείου Ναυτικού – Δ/νση Α2-Τμήμα IV.

5. Την αριθ. 7880/5.3.73 (ΦΕΚ 74/16.3.73 τ.Δ') απόφαση Νομάρχη, με την οποία καθορίσθηκαν οι οριογραμμές του αιγιαλού και της παραλίας, νοτίως της τομής Α-Α., αποφασίζει:

1. Καθορίζει επί του πιο πάνω διαγράμματος την οριογραμμή του Αιγιαλού με ερυθρά πολυγωνική γραμμή με τα στοιχεία 1, 2, 3, 4, 5 της οποίας οι κορυφές καθορίζονται με συντεταγμένες από το Κρατικό Δίκτυο της Γ.Υ.Σ.


2. Καθορίζει την οριογραμμή της παραλίας με κίτρινη συνεχή πολυγωνική γραμμή με τα στοιχεία 1', 2', 3', 4', 5', παράλληλα προς την οριογραμμή του Αιγιαλού και σε απόσταση 10,00 μέτρων από αυτήν επειδή δεν εξυπηρετούνται οι σκοποί της παρ. 1 του άρθρου 7 του Α.Ν. 2344/ 1940.

Ο Πρόεδρος	Τα Μέλη
ΟΛΓΑ ΤΕΣΣΕΡΗ - ΣΓΑΡΔΕΛΗ	ΝΙΚΟΛΑΟΣ ΝΟΥΣΙΟΣ
	ΚΩΝ. ΚΟΡΜΠΙΛΑΣ

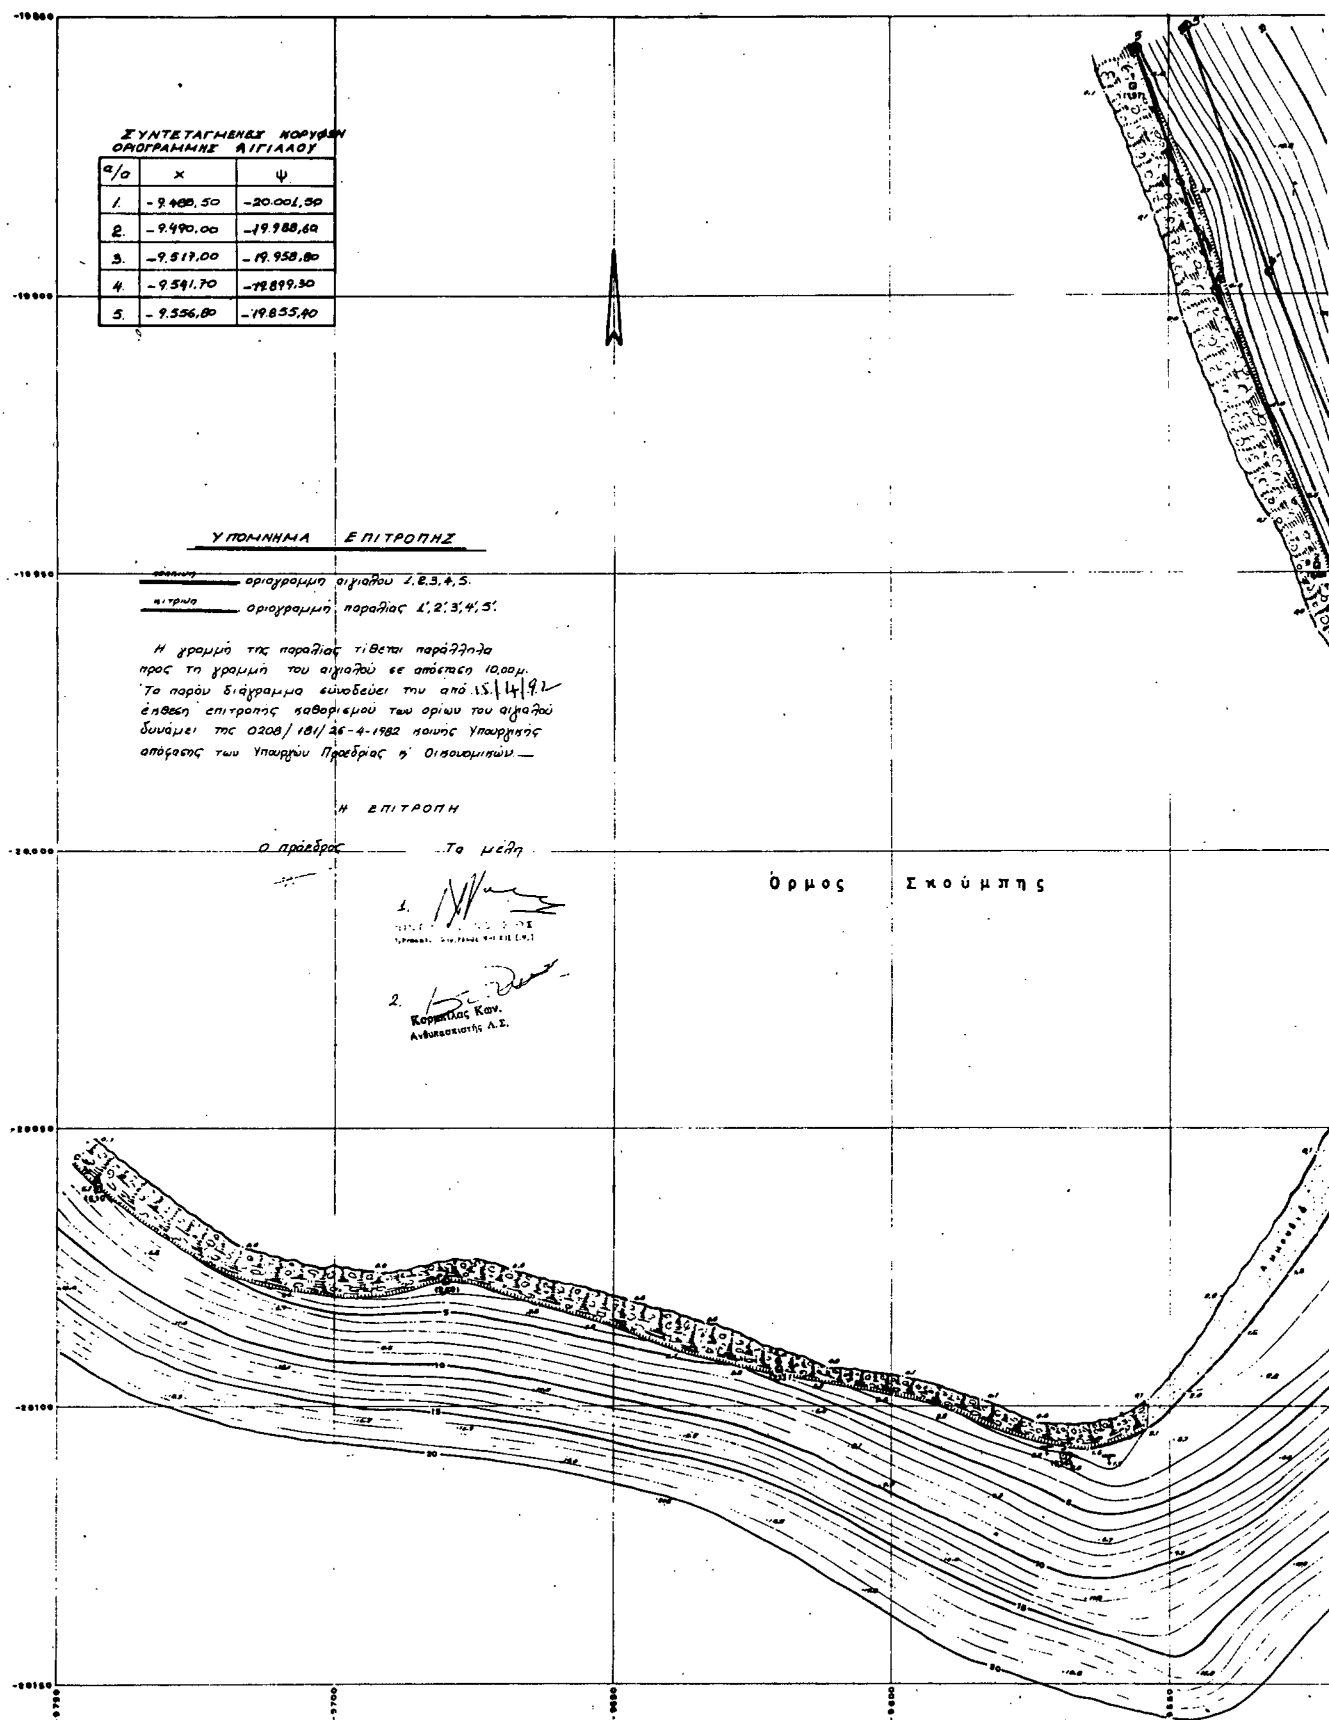

ΣΥΝΤΕΤΑΓΜΕΝΕΣ ΚΟΡΥΦΩΝ ΟΡΙΟΓΡΑΜΜΗΣ ΑΙΓΙΑΛΟΥ

α/α	x	ψ
1.	-9.488,50	-20.001,50
2.	-9.490,00	-19.988,60
3.	-9.517,00	-19.958,80
4.	-9.541,70	-19.899,30
5.	-9.556,80	-19.855,40

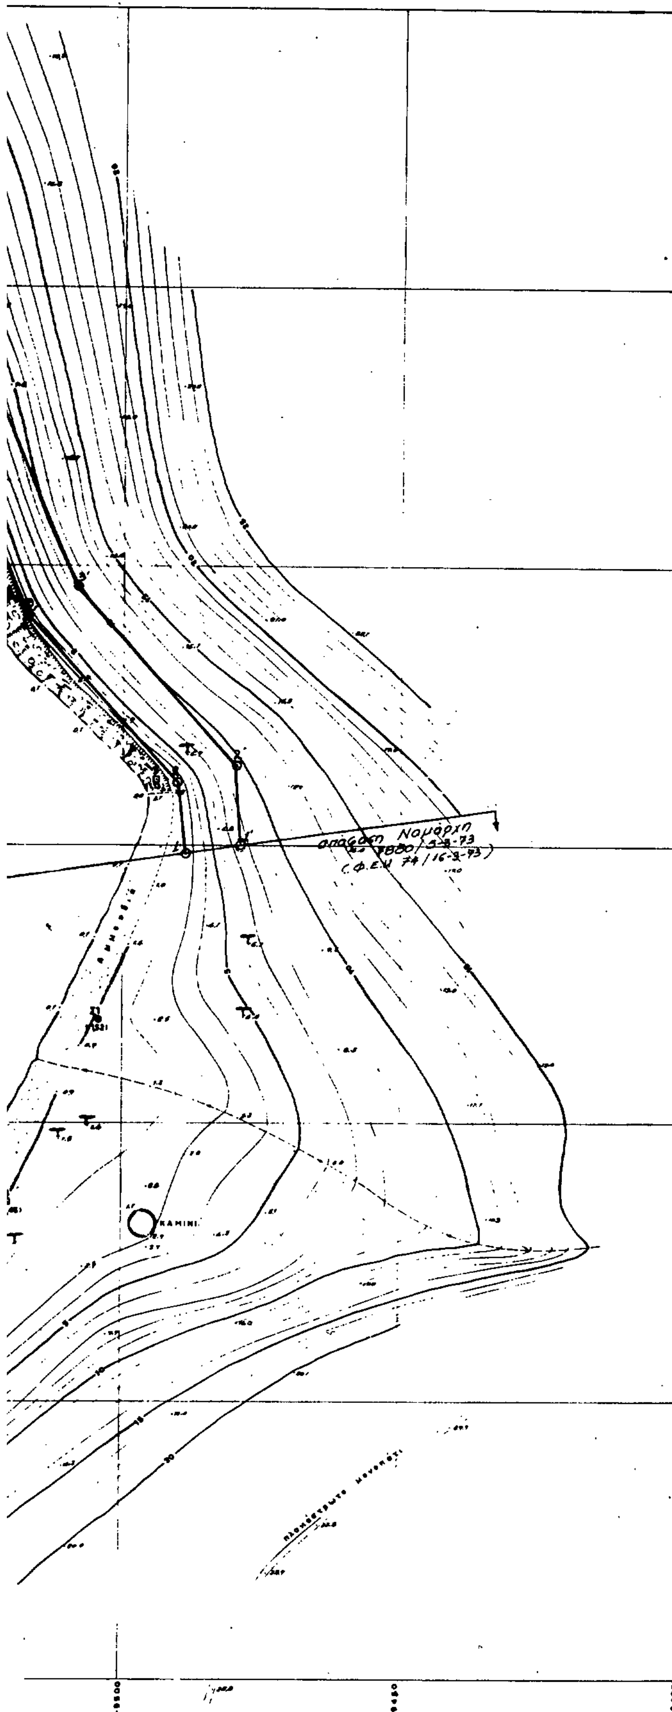

ΤΟΠΟΓΡΑΦΙΚΟ ΔΙΑΓΡΑΜΜΑ

καθορισμου οριων αιγιαλου-παραλιας

ΠΕΡΙΟΧΗ : ΟΡΜΟΣ ΣΚΟΥΜΠΗΣ ή ΒΕΝΙΖΑ
ΕΝΔΙΑΦΕΡΟΜΕΝΟΣ : "ΚΑΛΛΟΝΗ Ε.Π.Ε."
ΚΟΙΝΟΤΗΣ : ΜΕΓΑΛΟΧΩΡΙΟΥ
ΕΠΑΡΧΙΑ : ΤΡΟΙΖΗΝΙΑΣ
ΑΡΜΟΔΙΑ ΟΙΚ. ΕΦΟΡΙΑ : ΠΟΡΟΥ
ΝΟΜΑΡΧΙΑ : ΑΤΤΙΚΗΣ, ΔΙΑΜΕΡΙΣΜΑ ΠΕΙΡΑΙΩΣ

ΚΛΙΜΑΚΑ 1:500 ΙΣΟΔΙΑΣΤΑΣΗ 1 μ.


ΥΨΟΜΕΤΡΙΚΗ ΑΦΕΤΗΡΙΑ : ΚΡΑΤΙΚΟ ΤΡΙΓ/ΚΟ ΔΙΚΤΥΟ
ΤΡΙΓΩΝΟΜΕΤΡΙΚΗ ΕΞΑΡΤΗΣΗ : –"– –"– –"–
ΚΕΝΤΡΟΥ ΦΥΛ. ΧΑΡΤΟΥ 1:100.000 : φ + 37° 45' λ = – 0° 15'

ΜΕΘΟΔΟΣ ΑΠΟΤΥΠΩΣΕΩΣ : ΤΑΧΥΜΕΤΡΙΑ
ΧΡΟΝΟΛΟΓΙΑ ΣΥΝΤΑΞΕΩΣ : ΙΑΝΟΥΑΡΙΟΣ 9992


ΑΘΗΝΑ 16 ΙΑΝΟΥΑΡΙΟΥ 92
Ο ΣΥΝΤΑΞΑΣ

ΠΙΝΑΚΑΣ ΣΤΑΘΕΡΩΝ ΣΗΜΕΙΩΝ

Α/Α Σημείων	Συντεταγμέναι X	Συντεταγμέναι Ψ	Η.	Σήμανση
Δ 26 ΓΥΣ	– 9617.63	– 21086.19	20.75	βάθρο
Δ 34 ΓΥΣ	– 11824.67	– 15693.80	685.96	βάθρο
Στάση 1	– 9506.16	– 20031.85	1.82	μπετόν
Στάση 2	– 9563.61	– 20876.86	68.89	σιδερένιος πάσσαλος
Σταθερό 1	– 9556.61	– 19862.38	1.97	μπετόν
–"– 2	– 9823.02	– 19968.71	3.03	–"–
–"– 3	– 9496.86	– 19986.12	1.13	–"–
–"– 4	– 9820.42	– 20064.24	1.65	–"–
–"– 5	– 9869.39	– 20108.86	2.16	–"–
–"– 6	– 9680.83	– 20093.23	2.13	–"–
–"– 7	– 9680.27	– 21072.77	2.60	–"–
–"– 8	– 9748.85	– 21061.00	6.10	–"–

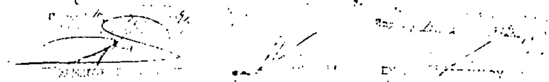

ΑΠΟΣΠΑΣΜΑ ΧΑΡΤΟΥ ΚΛΙΜΑΚΑ 1:50.000

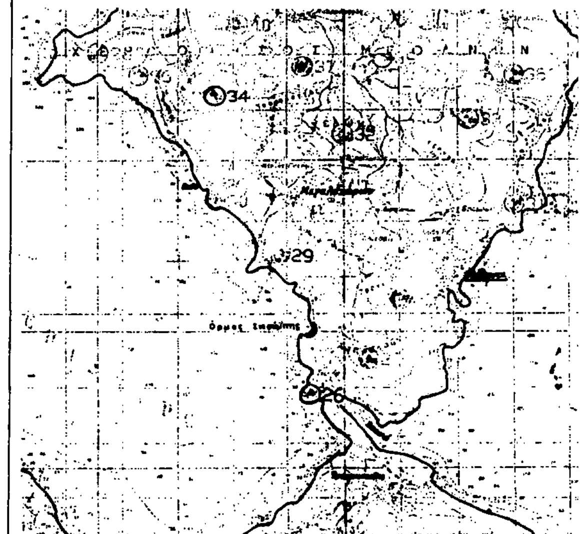

ΠΟΛΕΟΔΟΜΙΑ

ΑΠΟΦΑΣΕΙΣ

Αριθ. ΤΠΠΕ 5490 (6)

Καθορισμός ορίων και όρων και περιορισμών δόμησης στον οικισμό Δειλινών Κοινότητος Φιλύρας Ν. Ροδόπης.

Ο ΝΟΜΑΡΧΗΣ ΡΟΔΟΠΗΣ

Έχοντας υπόψη:

1. Τις διατάξεις του από 24.4.85 Π.Δ. (ΦΕΚ 181 Δ/3.5.85) «περί τρόπου καθορισμού ορίων οικισμού της χώρας κατηγορίες αυτών και καθορισμός όρων και περιορισμών δόμησης».

2. Τις προτάσεις των ιδιωτών μελετητών Μηχανικών, στους οποίους ανατέθηκε σχετική μελέτη στα πλαίσια του προγράμματος σχετική μελέτη στα πλαίσια του προγράμματος των ανοικτών πόλεων, που αφορούν τον προσδιορισμό των ορίων του υπόψη οικισμού.

3. Τα δελτία αρχιτεκτονικής αναγνώρισης του οικισμού που συμπληρώθηκαν από τους προαναφερομένους μελετητές κατά τις υποδείξεις των σχετικών προδιαγραφών του ΥΧΟΠ.

4. Τα πληθυσμιακά στοιχεία της τελευταίας απογραφής τους Κράτους της ΕΣΥΕ.

5. Την με αρ. 13/1992 γνωμοδότηση του Κοινοτικού Συμβουλίου

6. Την με αρ. 150/92 γνωμοδότηση του Συμβουλίου Χωροταξίας, Οικισμού και Περιβάλλοντος Ν. Ροδόπης, αποφασίζουμε:

Ι. Καθορίζουμε τα όρια του οικισμού Δειλινών του Νομού Ροδόπης, όπως αυτά φαίνονται στα συνοδευτικά της παρούσας σχεδιαγράμματα σε κλ. 1:5000, που αποτελούν αναπόσπαστα μέρη της απόφασης αυτής και συντάχθηκαν βάσει στοιχείων χαρτών και επί τόπου ελέγχου.

ΙΙ. Καθορίζουμε τους ακόλουθους Γενικούς και Ειδικούς όρους και περιορισμούς δόμησης.

Α. Γενικοί όροι δόμησης

1. Εντός των ορίων του οικισμού ισχύουν οι γενικοί όροι δόμησης που προβλέπονται από το από 3.5.1985 Π.Δ./ΦΕΚ 181 Δ' και αρτιότητα γηπέδου 300,00.

2. Κατά παρέκκλιση εντός των ορίων του οικισμού θεωρούνται άρτια τα οικόπεδα με όποιο εμβαδόν είχαν στις 3.5.1985, ημέρα δημοσιεύσης του από 24.4.1985 Π.Δ/τος.

Β. Ειδικοί όροι δόμησης

Ισχύουν οι ειδικοί όροι δόμησης που αναγράφονται στην καρτέλλα που συνοδεύει την παρούσα.

ΙΙΙ. Κατηγοριοποίηση

Κρίνεται σαν οικισμός συνεκτικός, αδιάφορος, μη περιαστικός, ούτε παραλιακός – τουριστικός και μεσαίου μεγέθους, ενδιαφέρων στάσιμος.

IV. α) Πριν από οποιαδήποτε κατάτμηση οικοπέδων εντός των ορίων του οικισμού θα πρέπει να θεωρείται το σχετικό τοπογραφικό διάγραμμα από το Τμήμα Πολεοδομίας και Πολεοδομικών Εφαρμογών Ν. Ροδόπης, ώστε να εξασφαλίζεται η συνέχιση των υπαρχόντων κοινόχρηστων χώρων και η δημιουργία νέων, σύμφωνα με τα οριζόμενα στις διατάξεις της παρ. 1 του άρθρου 6 του από 24.4.1985 Π.Δ.

β) Να εξασφαλίζεται οπωσδήποτε η συνέχεια των υφισταμένων ή εγκεκριμένων δρόμων του οικισμού.

Κατά τα λοιπά ισχύουν τα οριζόμενα στο Διάταγμα της 24.4.1985 (ΦΕΚ 181 Δ/3.5.1985).

Ακροτελεύτια διάταξη

Κάλυψη δαπάνης


Οι ρυθμίσεις της πράξης αυτής δεν προκαλούν δαπάνη σε βάρος του Κρατικού Προϋπολογισμού.

Η παρούσα απόφαση να δημοσιευθεί στην Εφημερίδα της Κυβερνήσεως.

Κομοτηνή, 8 Δεκεμβρίου 1992

Ο Νομάρχης

ΔΙΟΝΥΣΙΟΣ ΚΑΡΑΧΑΛΙΟΣ

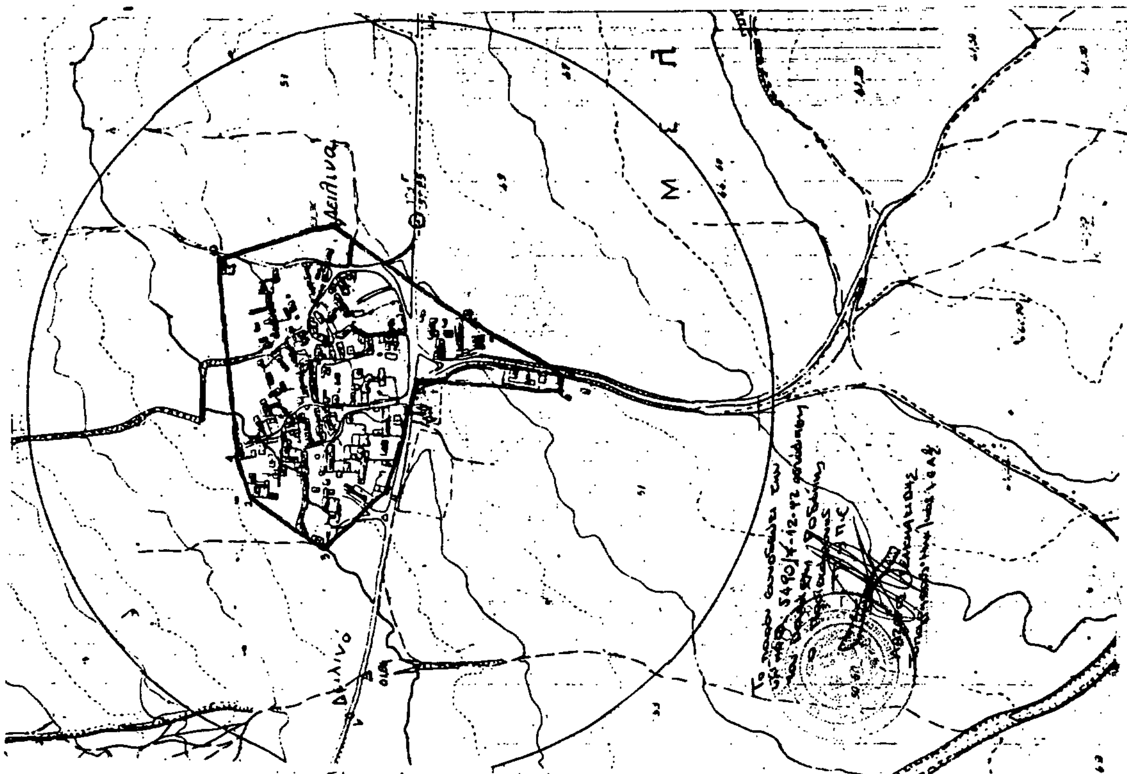

Αριθ. ΤΠΠΕ 5486 (7)

Καθορισμός ορίων και όρων και περιορισμών δόμησης στον οικισμό Σιδηράδων Κοινότητος Γρατινής Ν. Ροδόπης.

Ο ΝΟΜΑΡΧΗΣ ΡΟΔΟΠΗΣ

Έχοντας υπόψη:

1. Τις διατάξεις του από 24.4.85 Π.Δ. (ΦΕΚ 181 Δ/3.5.85) «περί τρόπου καθορισμού ορίων οικισμού της χώρας κατηγορίες αυτών και καθορισμός όρων και περιορισμών δόμησης».

2. Τις προτάσεις των ιδιωτών μελετητών Μηχανικών, στους οποίους ανατέθηκε σχετική μελέτη στα πλαίσια του προγράμματος σχετική μελέτη στα πλαίσια του προγράμματος των ανοικτών πόλεων, που αφορούν τον προσδιορισμό των ορίων του υπόψη οικισμού.

3. Τα δελτία αρχιτεκτονικής αναγνώρισης του οικισμού που συμπληρώθηκαν από τους προαναφερομένους μελετητές κατά τις υποδείξεις των σχετικών προδιαγραφών του ΥΧΟΠ.

4. Τα πληθυσμιακά στοιχεία της τελευταίας απογραφής τους Κράτους της ΕΣΥΕ.

5. Την με αρ. 90/1991 γνωμοδότηση του Κοινοτικού Συμβουλίου

6. Την με αρ. 150/92 γνωμοδότηση του Συμβουλίου Χωροταξίας, Οικισμού και Περιβάλλοντος Ν. Ροδόπης, αποφασίζουμε:

Ι. Καθορίζουμε τα όρια του οικισμού Σιδηράδων του Νομού Ροδόπης, όπως αυτά φαίνονται στα συνοδευτικά της παρούσας σχεδιαγράμματα σε κλ. 1:5000, που αποτελούν αναπόσπαστα μέρη της απόφασης αυτής και συντάχθηκαν βάσει στοιχείων χαρτών και επί τόπου ελέγχου.

ΙΙ. Καθορίζουμε τους ακόλουθους Γενικούς και Ειδικούς όρους και περιορισμούς δόμησης.

Α. Γενικοί όροι δόμησης

1. Εντός των ορίων του οικισμού ισχύουν οι γενικοί όροι δόμησης που προβλέπονται από το από 3.5.1985 Π.Δ./ΦΕΚ 181 Δ' και αρτιότητα γηπέδου 300,00.

2. Κατά παρέκκλιση εντός των ορίων του οικισμού θεωρούνται άρτια τα οικόπεδα με όποιο εμβαδόν είχαν στις 3.5.1985, ημέρα δημοσιευσης του από 24.4.1985 Π.Δ/τος.

Β. Ειδικοί όροι δόμησης

Ισχύουν οι ειδικοί όροι δόμησης που αναγράφονται στην καρτέλλα που συνοδεύει την παρούσα.

ΙΙΙ. Κατηγοριοποίηση

Κρίνεται σαν οικισμός συνεχτικός, ενδιαφέρων, μη περιαστικός, ούτε παραλιακός – τουριστικός και φθίνων και μεσαίου μεγέθους.

IV. α) Πριν από οποιαδήποτε κατάτμηση οικοπέδων εντός των ορίων του οικισμού θα πρέπει να θεωρείται το σχετικό τοπογραφικό διάγραμμα από το Τμήμα Πολεοδομίας και Πολεοδομικών Εφαρμογών Ν. Ροδόπης, ώστε να εξασφαλίζεται η συνέχιση των υπαρχόντων κοινόχρηστων χώρων και η δημιουργία νέων, σύμφωνα με τα οριζόμενα στις διατάξεις της παρ. 1 του άρθρου 6 του από 24.4.1985 Π.Δ.

β) Να εξασφαλίζεται οπωσδήποτε η συνέχεια των υφισταμένων ή εγκεκριμένων δρόμων του οικισμού.

Κατά τα λοιπά ισχύουν τα οριζόμενα στο Διάταγμα της 24.4.1985 (ΦΕΚ 181 Δ/3.5.1985).

Ακροτελεύτια διάταξη


Κάλυψη δαπάνης

Οι ρυθμίσεις της πράξης αυτής δεν προκαλούν δαπάνη σε βάρος του Κρατικού Προϋπολογισμού.

Η παρούσα απόφαση να δημοσιευθεί στην Εφημερίδα της Κυβερνήσεως.

Κομοτηνή, 8 Δεκεμβρίου 1992

Ο Νομάρχης
ΔΙΟΝΥΣΙΟΣ ΚΑΡΑΧΑΛΙΟΣ

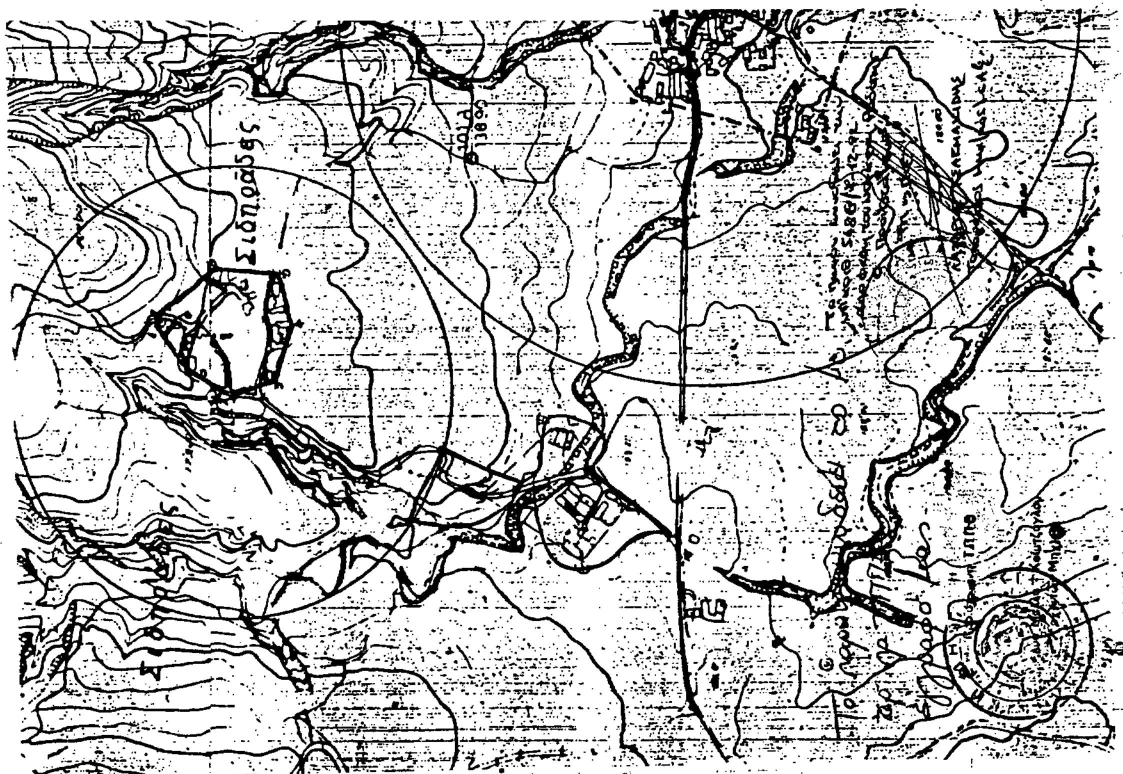

Αριθ. ΤΠΠΕ 5487 (8)

Καθορισμός ορίων και όρων και περιορισμών δόμησης στον οικισμό Στυλαρίου Κοινότητος Γρατινής Ν. Ροδόπης.

Ο ΝΟΜΑΡΧΗΣ ΡΟΔΟΠΗΣ

Έχοντας υπόψη:

1. Τις διατάξεις του από 24.4.85 Π.Δ. (ΦΕΚ 181 Δ/3.5.85) «περί τρόπου καθορισμού ορίων οικισμού της χώρας κατηγορίες αυτών και καθορισμός όρων και περιορισμών δόμησης».

2. Τις προτάσεις των ιδιωτών μελετητών Μηχανικών, στους οποίους ανατέθηκε σχετική μελέτη στα πλαίσια του προγράμματος σχετική μελέτη στα πλαίσια του προγράμματος των ανοικτών πόλεων, που αφορούν τον προσδιορισμό των ορίων του υπόψη οικισμού.

3. Τα δελτία αρχιτεκτονικής αναγνώρισης του οικισμού που συμπληρώθηκαν από τους προαναφερομένους μελετητές κατά τις υποδείξεις των σχετικών προδιαγραφών του ΥΧΟΠ.

4. Τα πληθυσμιακά στοιχεία της τελευταίας απογραφής τους Κράτους της ΕΣΥΕ.

5. Την με αρ. 90/1991 γνωμοδότηση του Κοινοτικού Συμβουλίου

6. Την με αρ. 150/92 γνωμοδότηση του Συμβουλίου Χωροταξίας, Οικισμού και Περιβάλλοντος Ν. Ροδόπης, αποφασίζουμε:

Ι. Καθορίζουμε τα όρια του οικισμού Στυλαρίου του Νομού Ροδόπης, όπως αυτά φαίνονται στα συνοδευτικά της παρούσας σχεδιαγράμματα σε κλ. 1:5000, που αποτελούν αναπόσπαστα μέρη της απόφασης αυτής και συντάχθηκαν βάσει στοιχείων χαρτών και επί τόπου ελέγχου.

ΙΙ. Καθορίζουμε τους ακόλουθους Γενικούς και Ειδικούς όρους και περιορισμούς δόμησης.

Α. Γενικοί όροι δόμησης

1. Εντός των ορίων του οικισμού ισχύουν οι γενικοί όροι δόμησης που προβλέπονται από το από 3.5.1985 Π.Δ./ΦΕΚ 181 Δ' και αρτιότητα γηπέδου 300,00 μ2.

2. Κατά παρέκκλιση εντός των ορίων του οικισμού θεωρούνται άρτια τα οικόπεδα με όποιο εμβαδόν είχαν στις 3.5.1985, ημέρα δημοσιεύσης του από 24.4.1985 Π.Δ/τος.

Β. Ειδικοί όροι δόμησης

Ισχύουν οι ειδικοί όροι δόμησης που αναγράφονται στην καρτέλλα που συνοδεύει την παρούσα.

ΙΙΙ. Κατηγοριοποίηση

Κρίνεται σαν οικισμός διάσπαρτος, φθίνων, αδιάφορος, μη περιαστικός, ούτε παραλιακός – τουριστικός και μικρού μεγέθους.

IV. α) Πριν από οποιαδήποτε κατάτμηση οικοπέδων εντός των ορίων του οικισμού θα πρέπει να θεωρείται το σχετικό τοπογραφικό διάγραμμα από το Τμήμα Πολεοδομίας και Πολεοδομικών Εφαρμογών Ν. Ροδόπης, ώστε να εξασφαλίζεται η συνέχιση των υπαρχόντων κοινόχρηστων χώρων και η δημιουργία νέων, σύμφωνα με τα οριζόμενα στις διατάξεις της παρ. 1 του άρθρου 6 του από 24.4.1985 Π.Δ.

β) Να εξασφαλίζεται οπωσδήποτε η συνέχεια των υφισταμένων ή εγκεκριμένων δρόμων του οικισμού.

Κατά τα λοιπά ισχύουν τα οριζόμενα στο Διάταγμα της 24.4.1985 (ΦΕΚ 181 Δ/3.5.1985).

Ακροτελεύτια διάταξη
Κάλυψη δαπάνης

Οι ρυθμίσεις της πράξης αυτής δεν προκαλούν δαπάνη σε βάρος του Κρατικού Προϋπολογισμού.

Η παρούσα απόφαση να δημοσιευθεί στην Εφημερίδα της Κυβερνήσεως.

Κομοτηνή, 8 Δεκεμβρίου 1992

Ο Νομάρχης
ΔΙΟΝΥΣΙΟΣ ΚΑΡΑΧΑΛΙΟΣ

